


ÜÇLÜ DUVAR TİPİ YOĞUŞMALI KAZANLI (KASKAD)+PLAKA EŞANJÖRLÜ İSITMA SİSTEMİ

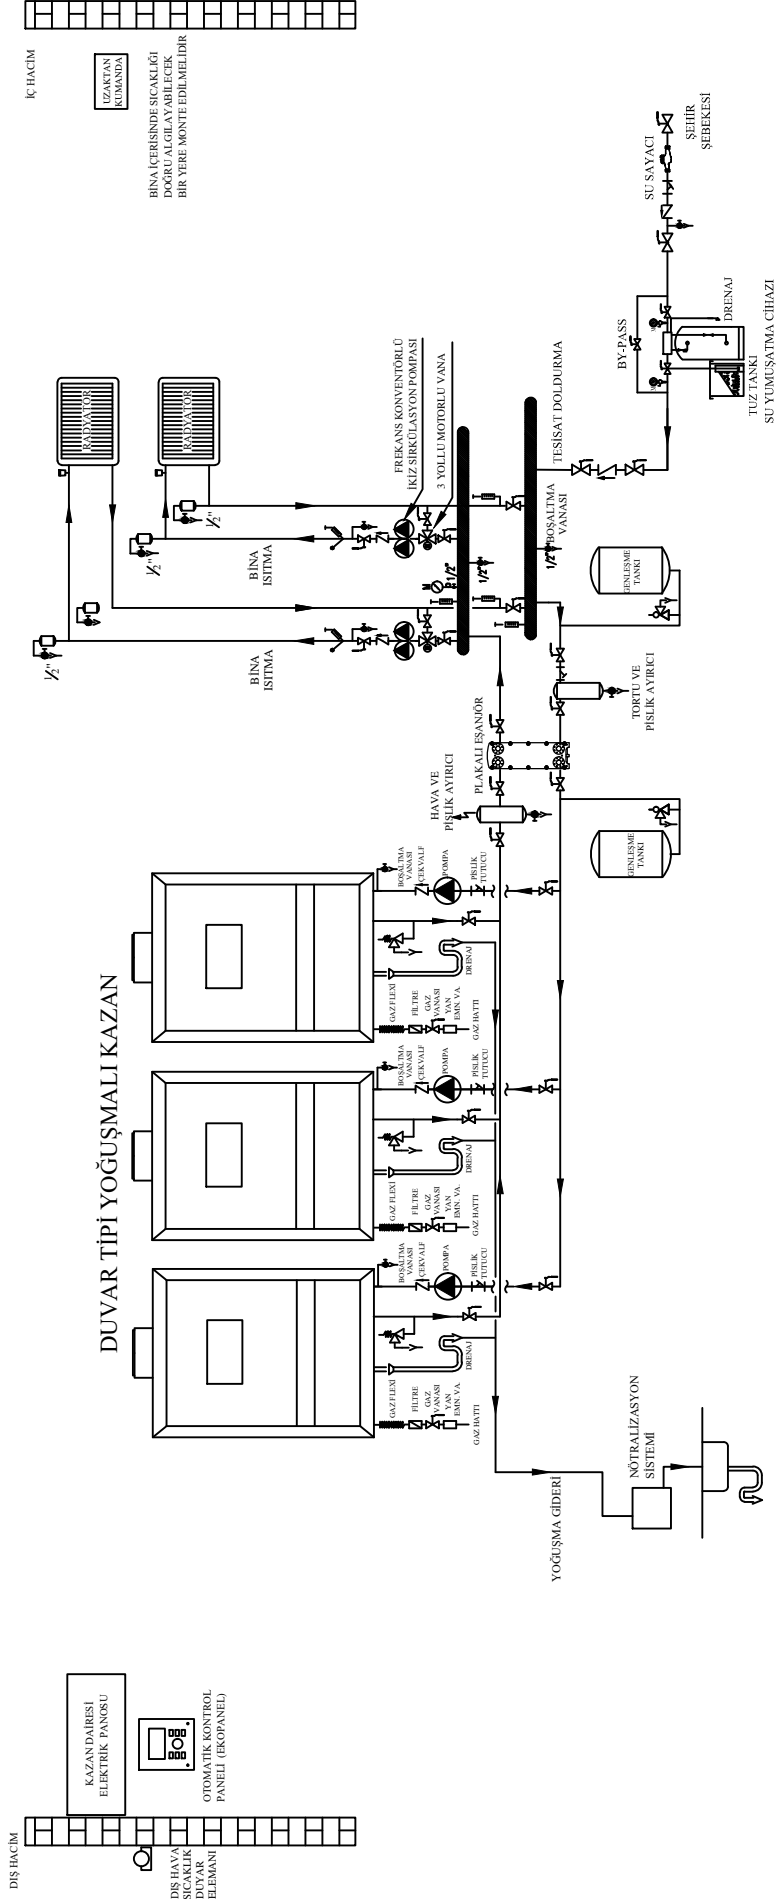

İSITMA TESİSATİ SEMBOLLERİ	
	İSITMA TESİSATİ SAKAKSIZ GİDİŞ
	İSITMA TESİSATİ SAKAKSIZ DÖNÜŞ
	SU YUMUŞATMA CİHAZI
	YOĞUŞMA GİDERİ İSTİTİ
	KURULUŞ VANA
	ÇEKİLE
	İKİZ FREKANS KONTROLLÜ SİRKÜLASYON POMPASI
	SU SAYACI
	TERMOMETRE
	MANOMETRE
	TORKU VE PİSİLİK AYIRICI
	HAVA AYIRICI
	KURULUŞ VANA
	İKİZ FREKANS KONTROLLÜ SİRKÜLASYON POMPASI
	SU SAYACI
	EMNİYET VANTİLİ
	BİNAYA SAĞLIK BİYAR ELEMANI
	PLAKALI EŞANJÖR
	FİLTRE
	VANGİRİMLİYET VANASI

NOT: Yoğuşmalı kazanlarda yoğuşma tahiyesinde nötralizasyon sistemi takılmalıdır.

NOT: Isıtma sisteminde kullanılacak olan su kalitesi bölgenin şartlarına uygun olarak yumuşatılarak sisteme verilmelidir.

NOT: Pislik Tutucuların çapı, boru çapından 1 çap büyük seçilmelidir ve yatay monte edilmelidir.

NOT: Isıtma sisteminde kullanılan cihazların ve otomatik kumanda(ekopanel) bağlantıları şartnamede belirtildiği gibi yapılmalıdır.

NOT: Katı Yakıtlı Isıtma Sisteminden Doğalgazlı Isıtma Sistemine geçildiğinde denge kabının yerine plaka eşanjör takılması uygun görülmektedir.