İKİ KAZANLA BİNA ISITMA
Primer Pompalı+Plaka Eşanjörlü+Üç Yollu Vanalı Kapalı Sistem

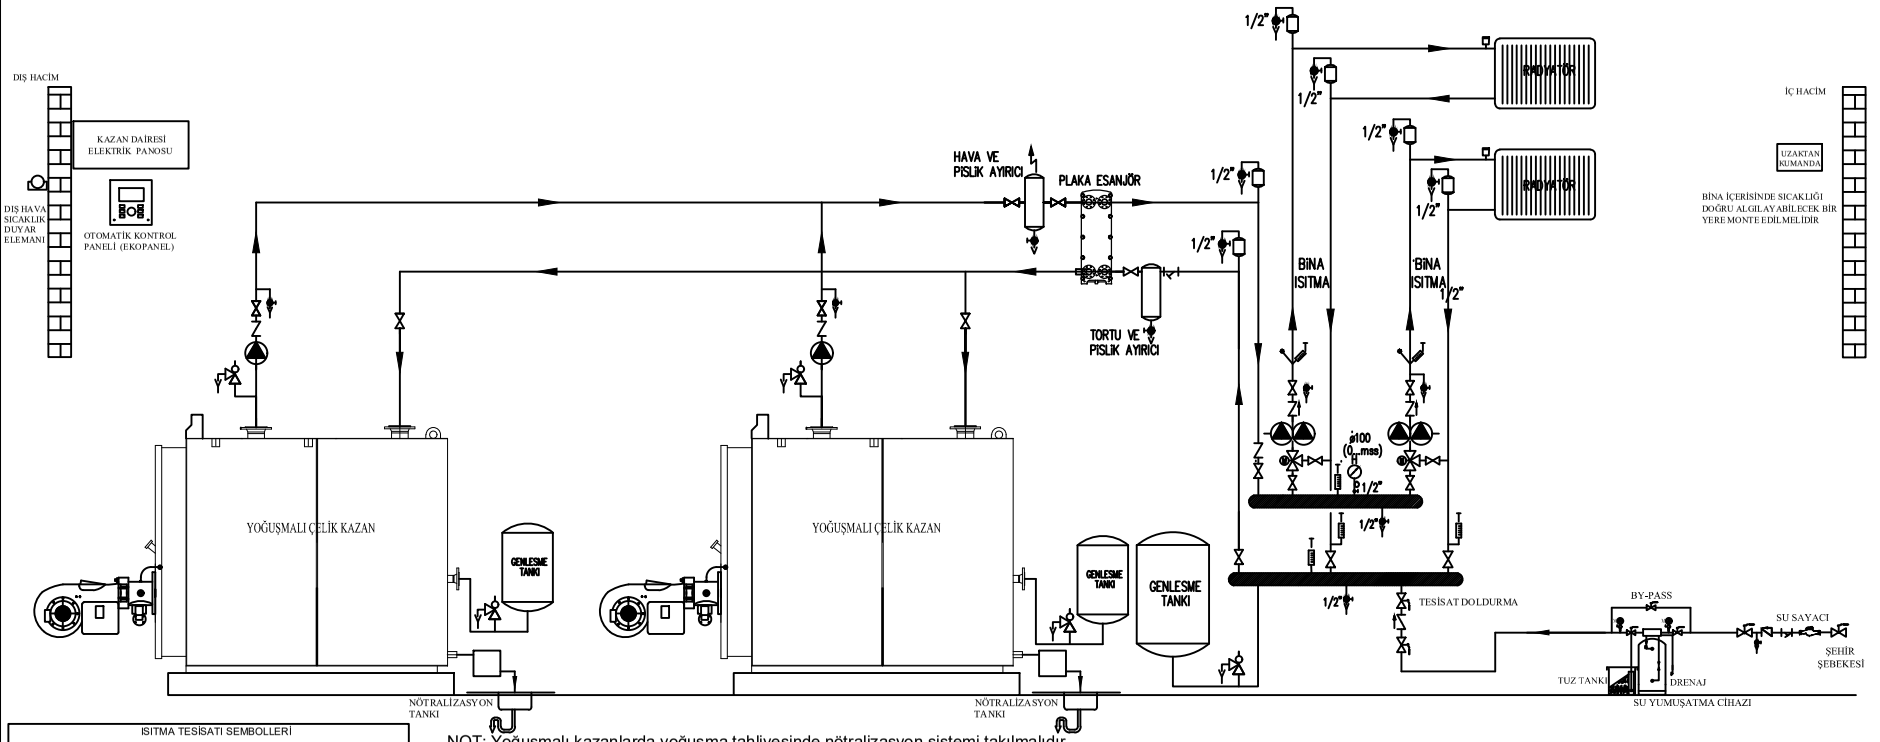

ISITMA TESİSATI SEMBOLLERİ

ISITMA TESİSATI SICAK SU GİDİŞ	MANOMETRE
ISITMA TESİSATI SICAK SU DÖNÜŞ	TORTU VE PİSLİK AYIRICI
SU YUMUŞATMA HATTI	HAVA AYIRICI
KÜRESEL VANA	KÜRESEL VANA
ÜÇ YOLLU MOTORLU VANA	IKIZ FREKANS KONTROLLÜ SİRKÜLASYON POMPASI
ÇEKVALF	EMNİYET VENTİLİ
PİSLİK TUTUCU	DIŞ HAVA SICAKLIK DUYAR ELEMANI
SU SAYACI	
TERMOMETRE	
PLAKALIEŞANJÖR	

NOT: Yoğuşmalı kazanlarda yoğuşma tahliyesinde nötralizasyon sistemi takılmalıdır.
NOT: Isıtma sisteminde kullanılacak olan su kalitesi bölgenin şartlarına uygun olarak yumuşatılarak sisteme verilmelidir.
NOT: Pislik Tutucuların çapı,boru çapından 1 çap büyük seçilmelidir ve yatay monte edilmelidir.
NOT: Isıtma sisteminde kullanılan cihazların ve otomatik kumanda(ekopanel) bağlantıları şartnamede belirtildiği gibi yapılmalıdır.
NOT: Katı Yakıtlı Isıtma Sisteminden Doğalgazlı Isıtma Sistemine geçildiğinde denge kabının yerine plaka eşanjör takılması uygun görülmektedir.