


## İKİLİ DUVAR TİPİ YOĞUŞMALI KAZANLI (KASKAD) +PLAKA EŞANJÖRLÜ ISITMA SİSTEMİ

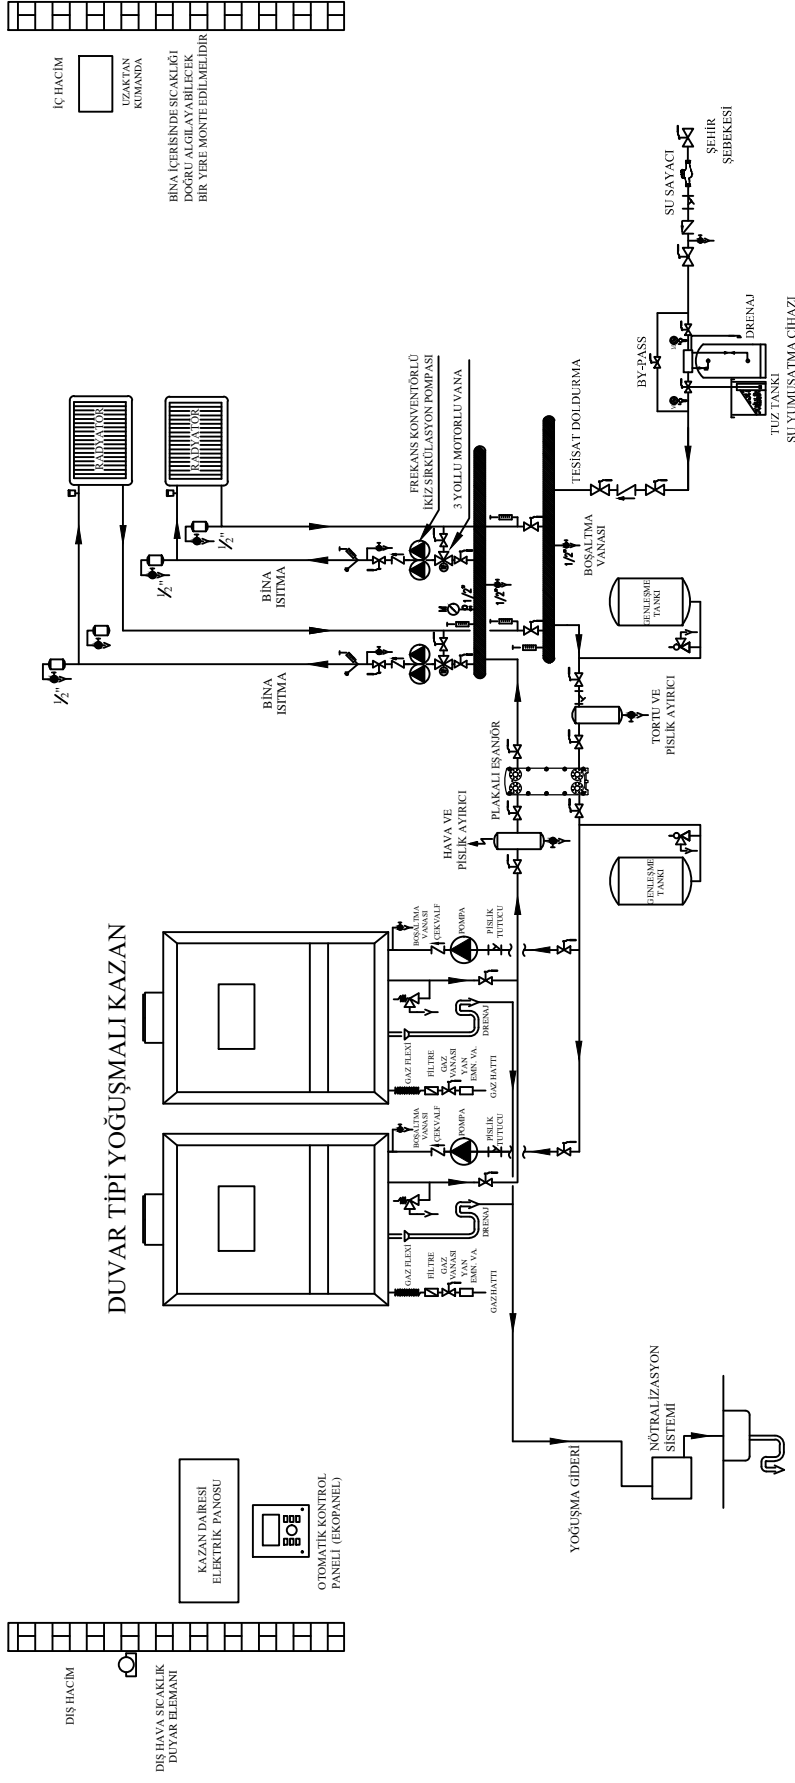

**ISITMA TESİSATI SEMBOLLERİ**

ISITMA TESİSATI SICAK SU GİDİŞİ	MANOMETRE	DİŞ HAVA SICAKLIK DUYAR ELEMANI
SU YUMUŞATMA ÇHAZİ	NOTRİZASYON SİSTEMİ	PLAKALI EŞANJÖR
YOĞUŞMA GİDERİ HATTI	TORTU VE PİSİLİK AYIRICI	FİLTRE
KORİSEL VANA	HAVA AYIRICI	VANON İZMİRİTİ VANNASI
ÜÇ YOLLU MOTORLU VANA	KORİSEL VANA	
ÇEKVALF	İKİ SİRKÜLASYON POMPASI	
PİSİLİK TUTUCU	DAWİTİ YENİLİ	
SU SAYACI		
TERMOMETRE		

**NOT:** Yoğuşmalı kazanlarda yoğuşma tahliyesinde nötralizasyon sistemi takılmalıdır.

**NOT:** Isıtma sisteminde kullanılacak olan su kalitesi bölgenin şartlarına uygun olarak yumuşatılarak sisteme verilmelidir.

**NOT:** Pislik Tutucuların çapı, boru çapından 1 çap büyük seçilmelidir ve yatay monte edilmelidir.

**NOT:** Isıtma sisteminde kullanılan cihazların ve otomatik kumanda (ekopanel) bağlantıları şartnamede belirtildiği gibi yapılmalıdır.

**NOT:** Katı Yakıtlı Isıtma Sisteminden Doğalgazlı Isıtma Sistemine geçildiğinde denge kabının yerine plaka eşanjör takılması uygun görülmektedir.