


İKİLİ DUVAR TİPİ YOĞUŞMALI KAZANLI (KASKAD) ISITMA SİSTEMİ+ BOYLERLİ SICAK SU ÜRETİMİ Denge Kaplı + Üç Yollu Vanalı Sistem

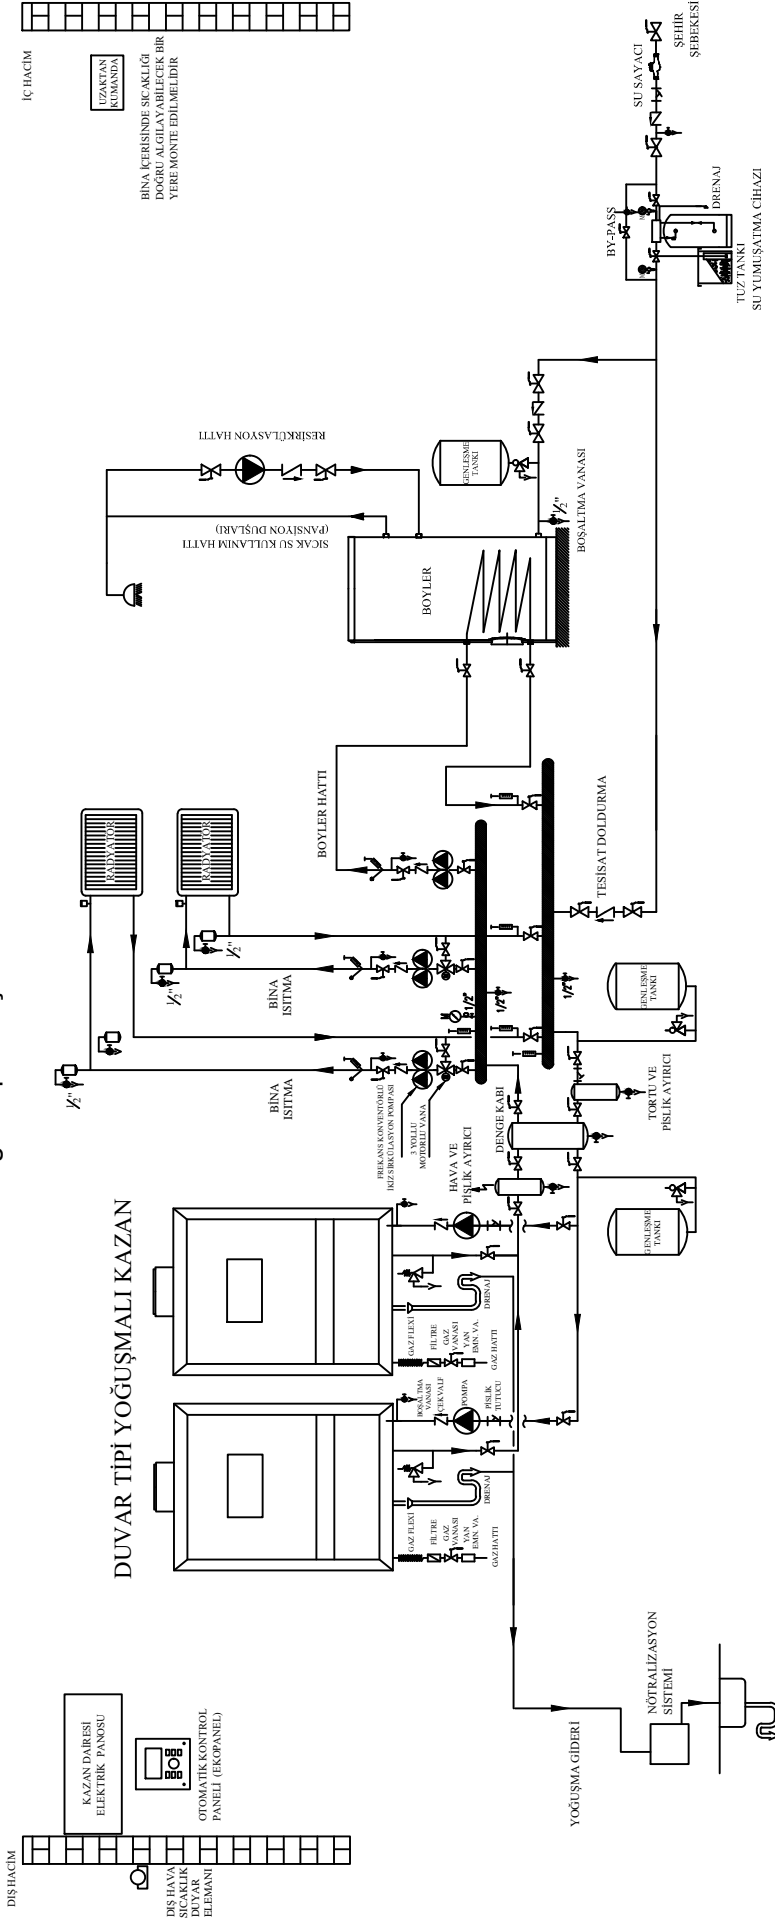

ISITMA TESİSATI SEMBOLLERİ

	MANOMETRE		DEĞİŞİMLİ SICAK SU GİDERİ
	TORU VE PİSKİT AYIRICI		ISITMA TESİSATI SICAK SU GİDERİ
	HAVA VE PİSKİT AYIRICI		SUYUNUN SİZİNGİSİ
	MOTORLU VANA		YÜZÜMLÜ GİDERİ LİNYE

NOT: Yoğuşmalı kazanlarda yoğuşma tahliyesinde nötralizasyon sistemi takılmalıdır.
 NOT: Isıtma sisteminde kullanılacak olan su kalitesi bölgenin şartlarına uygun olarak yumuşatılarak sisteme verilmelidir.
 NOT: Piskit Tutucuların çapı, boru çapından 1 çap büyük seçilmelidir ve yatay monte edilmelidir.
 NOT: Isıtma sisteminde kullanılan cihazların ve otomatik kumanda (ekopanel) bağlantıları şartname belirtildiği gibi yapılmalıdır.