


İKİLİ DUVAR TIPI YOĞUŞMALI KAZANLI (KASKAD)+ PLAKA EŞANJÖRLÜ İSITMA SİSTEMİ+ BOYLERLİ SICAK SU ÜRETİMİ

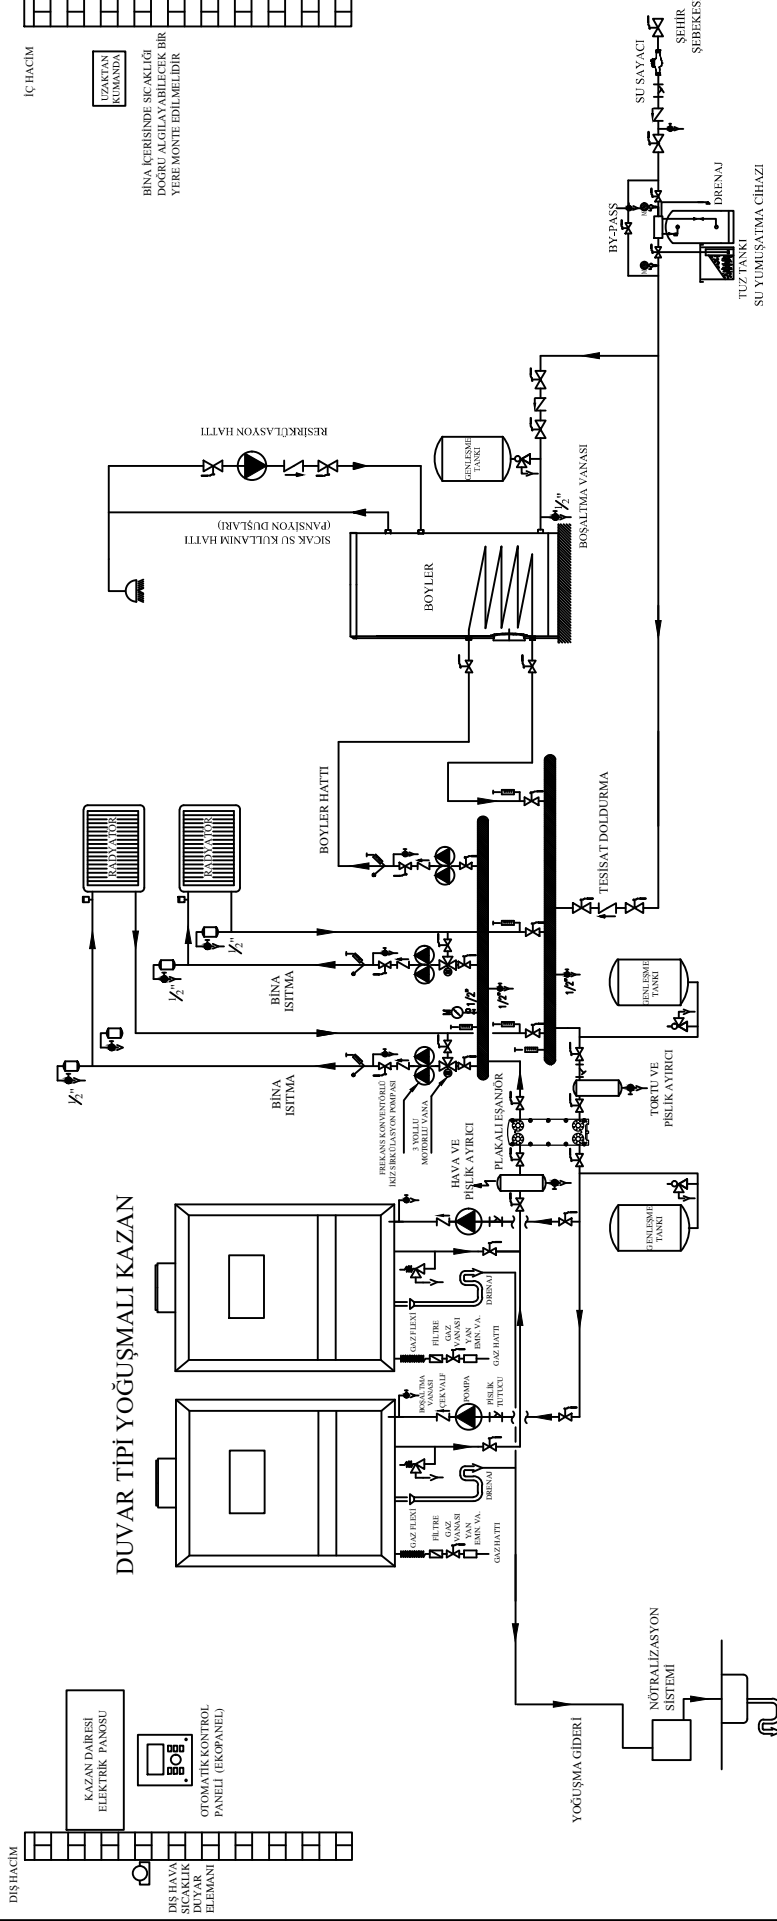

İSITMA TESİSATI SEMBOLLERİ


NOT: Yoğuşmalı kazanlarda yoğunlaşma tahyiesinde nötralizasyon sistemi takılmalıdır.
 NOT: Isıtma sisteminde kullanılacak olan su kalitesi bölgenin şartlarına uygun olarak yumuşatılarak sisteme verilmelidir.
 NOT: Pislik Tutucuların çapı, boru çapından 1 çap büyük seçilmelidir ve yatay monte edilmelidir.
 NOT: Isıtma sisteminde kullanılan cihazların ve otomatik kumanda (ekopanel) bağlantıları şartnamede belirtildiği gibi yapılmalıdır.
 NOT: Katı Yakıtlı Isıtma Sisteminden Doğalgazlı Isıtma Sistemine geçildiğinde denge kabının yerine plaka eşanjör takılması uygun görülmektedir.